






ESTANTE COLMEIA

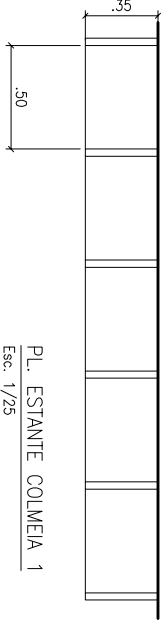

OBSERVAÇÕES GERAIS:
ESTANTE COLMEIA COM PAINÉIS EM FIBRARCOC,
PERFIL SIMPLES EM AÇO.

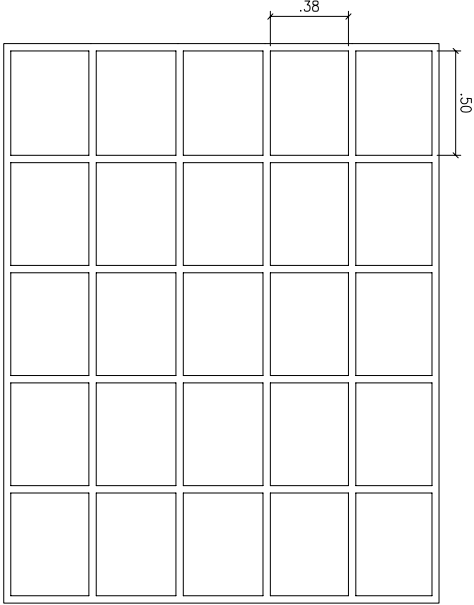

DIVISÓRIAS

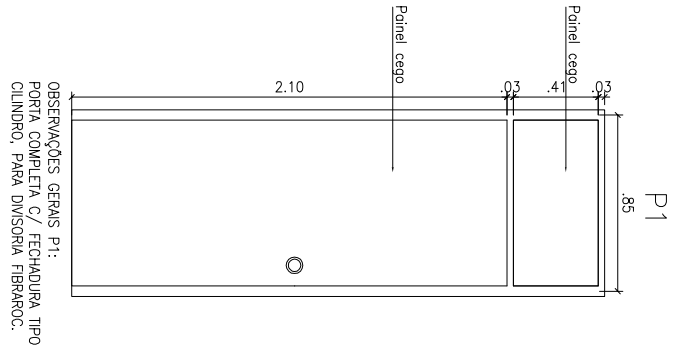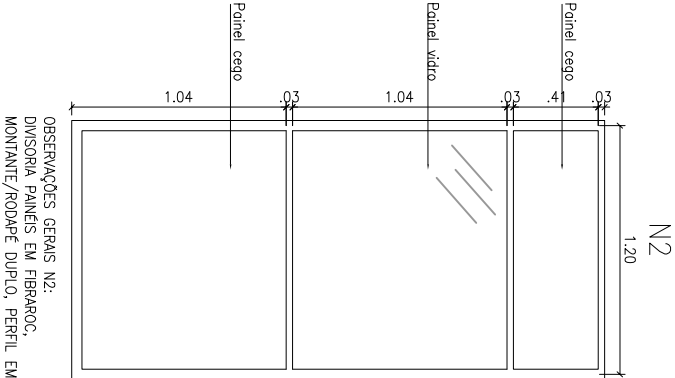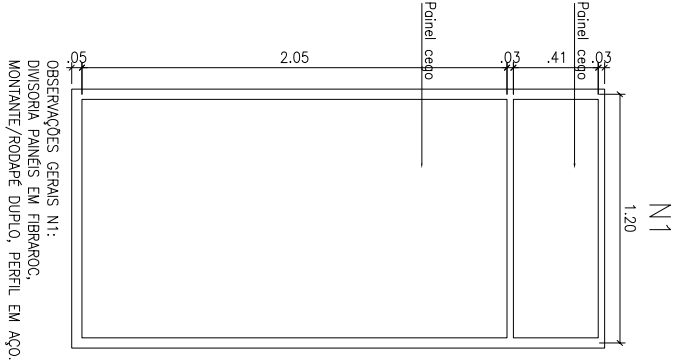

PODER JUDICIÁRIO
JUSTIÇA DO TRABALHO
TRT 7ª REGIÃO
ENGENHARIA

SERVIÇO
REFORMA - TÉRREO - EDF. ANEXO II
ASSUNTO
MODELO DAS DIVISÓRIAS
DATA
ABR/2014
ESCALA
1/100